
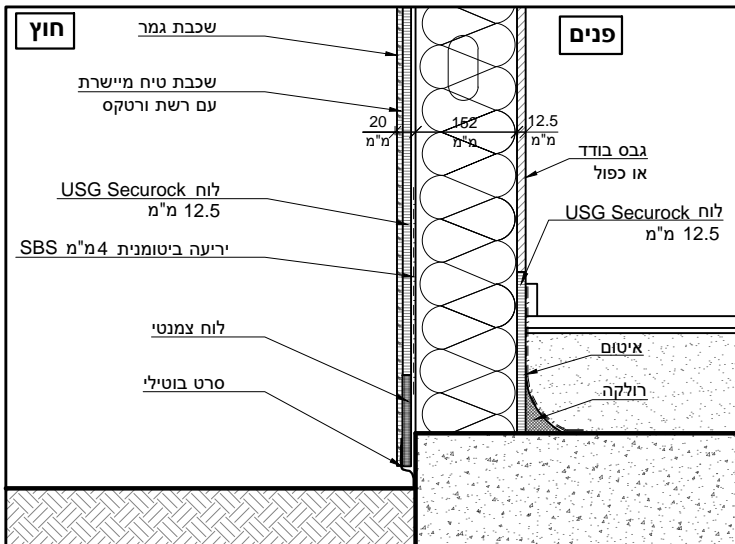
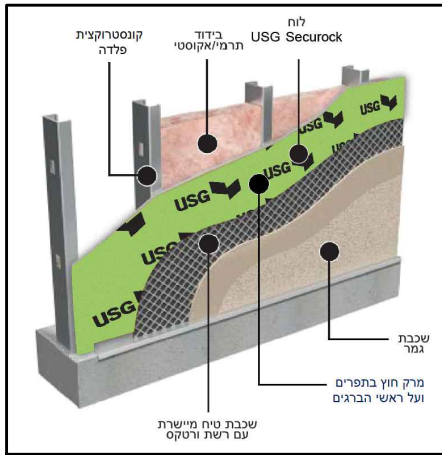
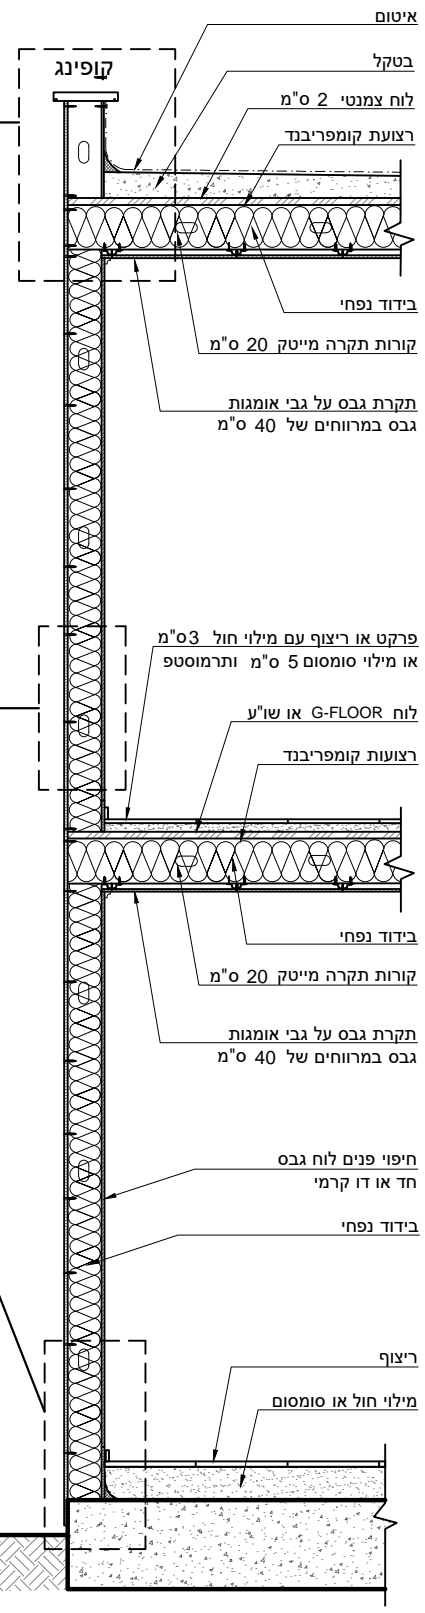


# חתך זה מאושר על ידי כנען סנטר

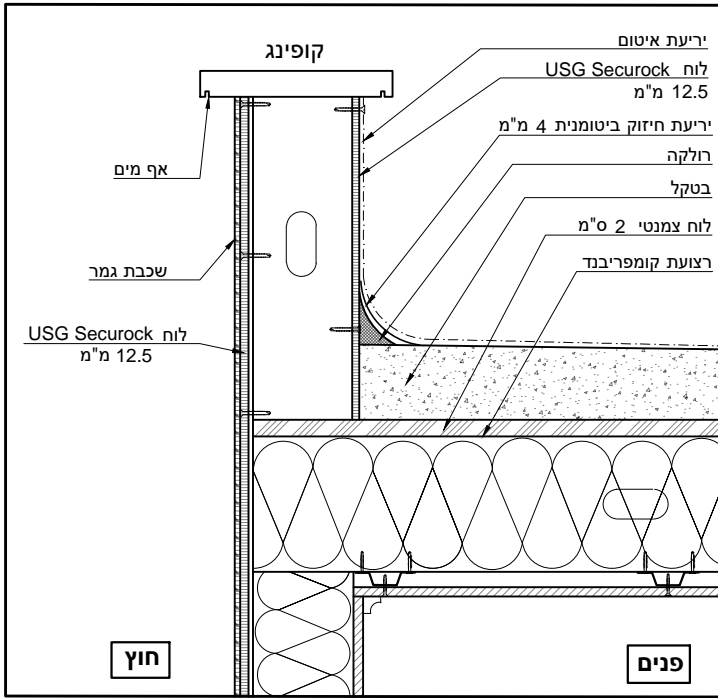

חיפוי קיר עם לוח USG Secureck

תכנון מספר: C-2

מייטק-ישראל  
 ת.ד. 205 א.ת. תנובות 42830  
 פקס: 09-8943666 טל: 09-8943999  
 תאריך: 23/01/2019  
 ללא ק"מ  
 מהנדס אילן רביב

