
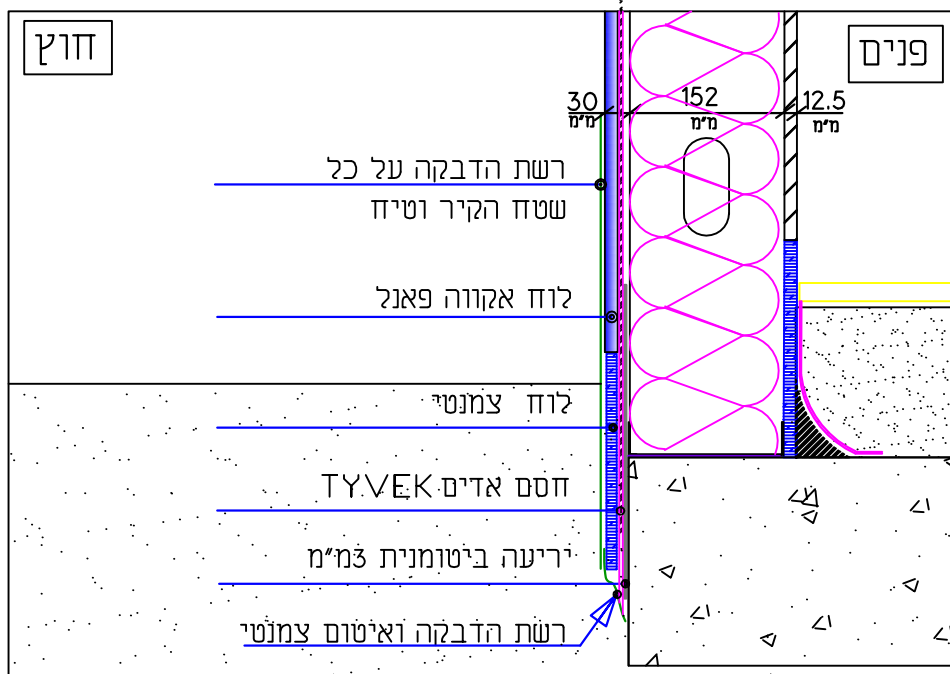
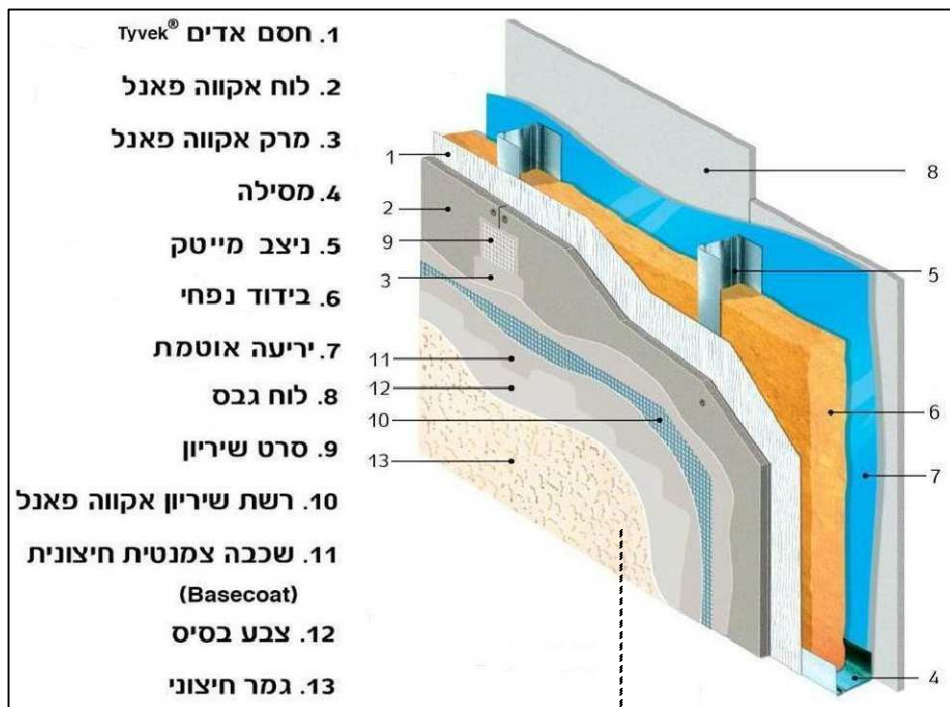
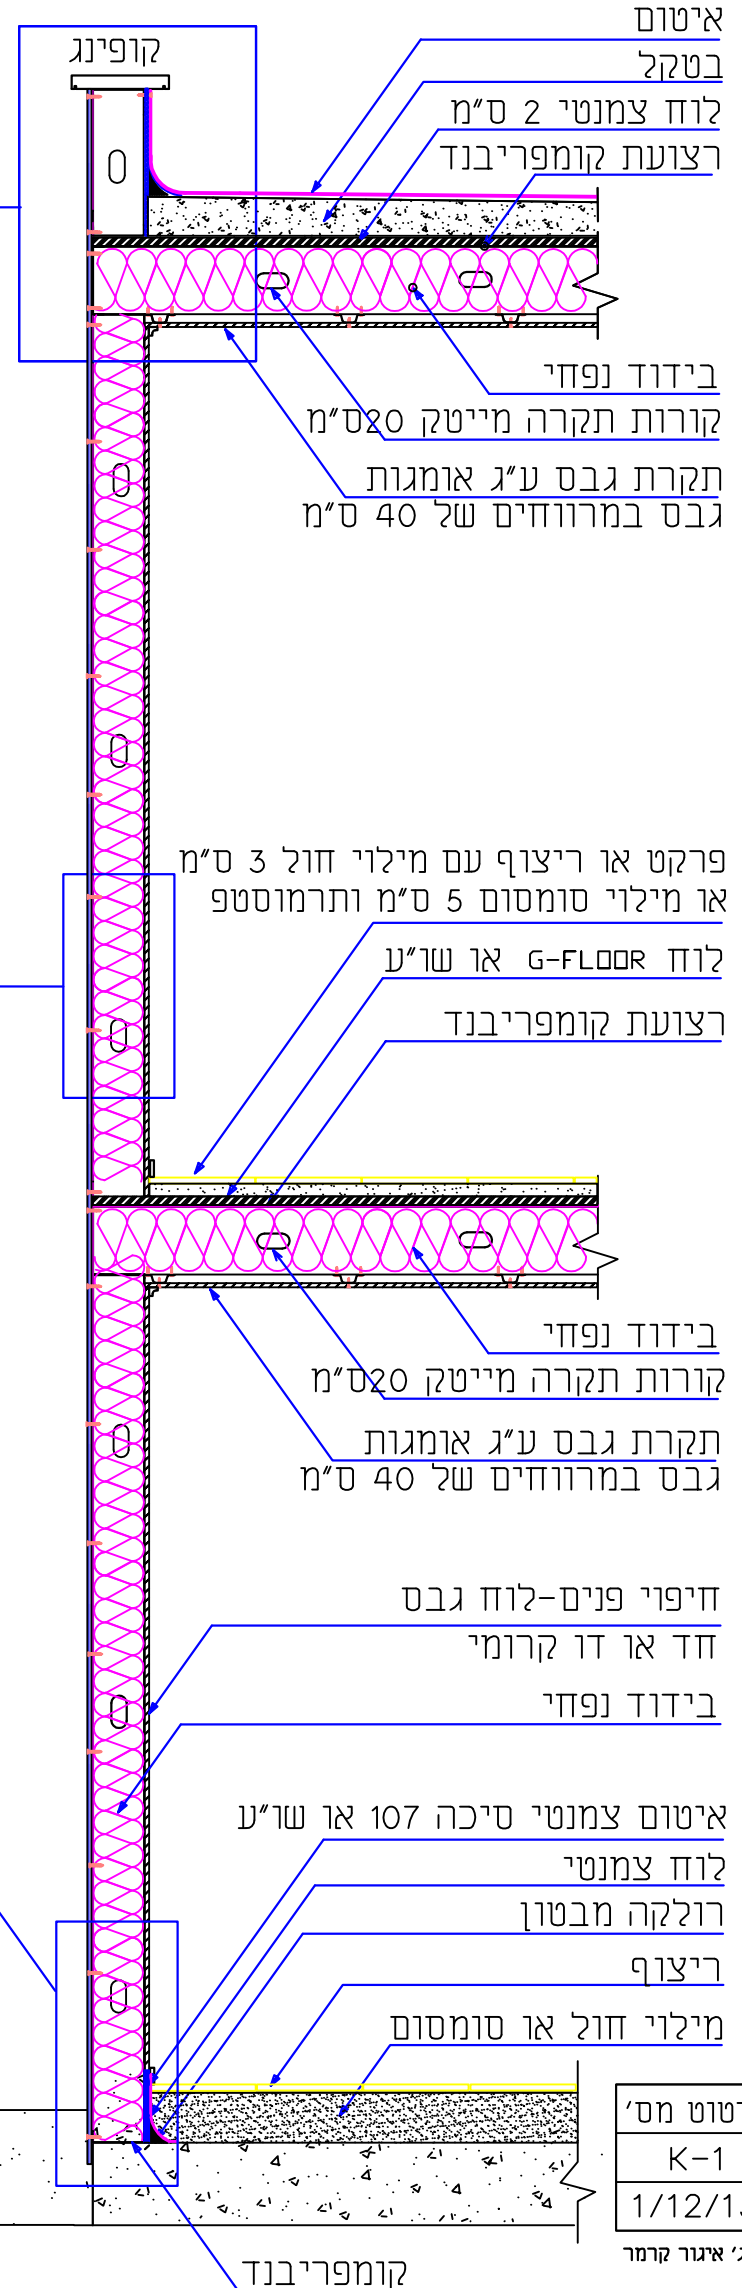


# חיפוי קיר עם אקווה פאנל

(פרט זה אושר ע"י אורבונד)

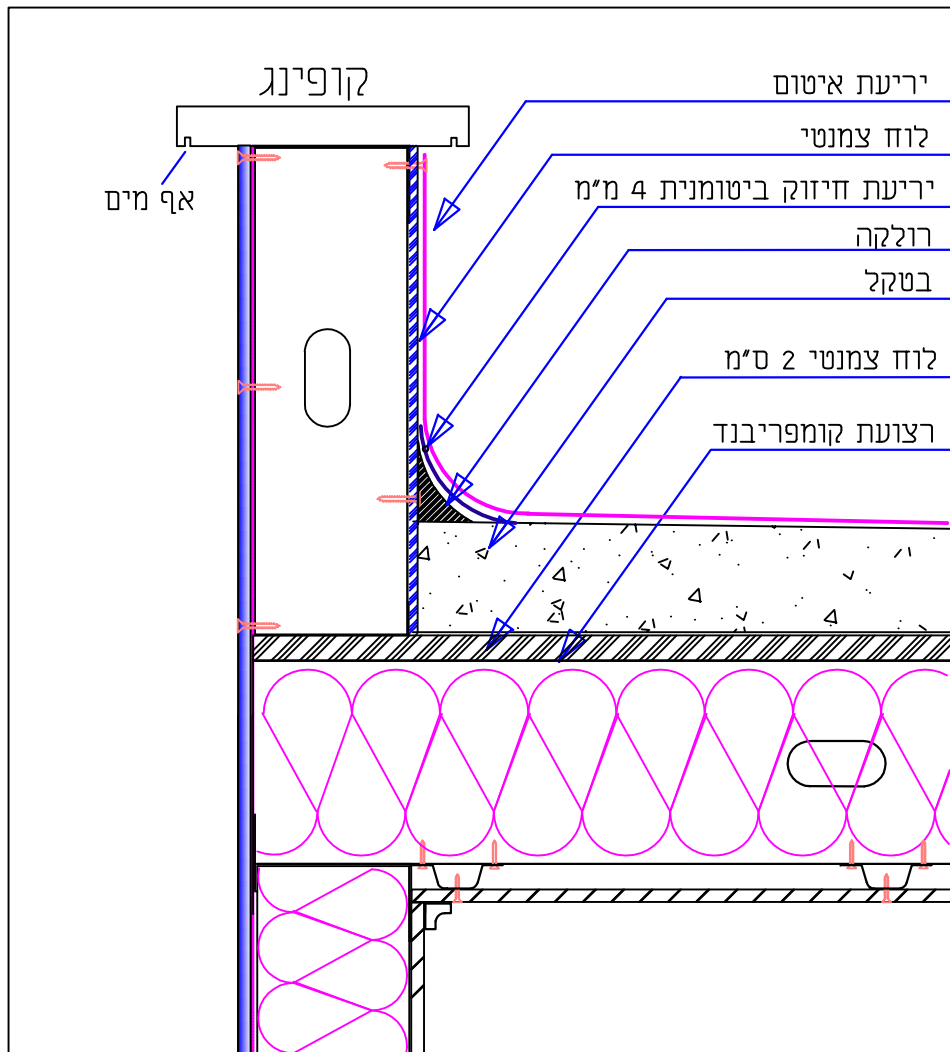

מפלט הקרקע

**מייטק ישראל**  
 ת.ד. 205 מושב תנובות 42830  
 טל: 09-8943999 פקס: 09-8943666

שרטוט מס'	K-1
תאריך	1/12/13
איג' איגור קרמר	